


Residenze tempOranee
 MercatO ittico
 Residenze stabili



PROSPETTO OVEST ATTUALE

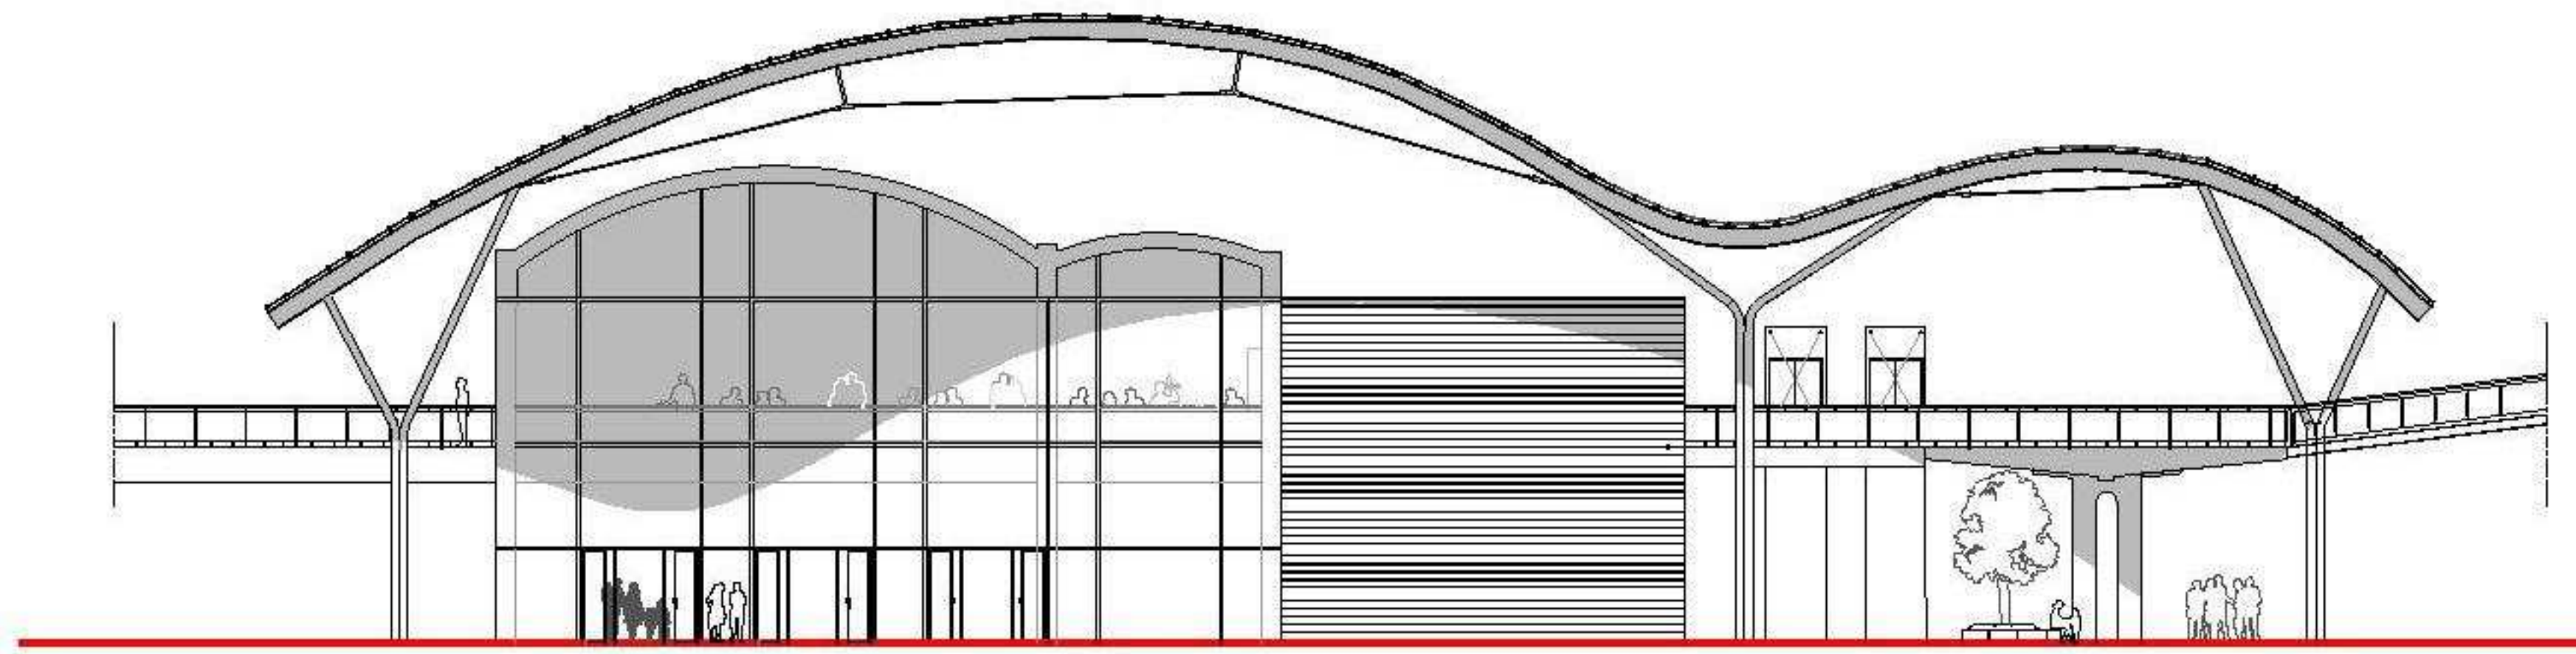


PROSPETTO OVEST (Scala 1:100)



REFERIMENTO PROGETTUALE (Ambasciata del Paesi Nordici, Berlino)



PROSPETTO SUD ATTUALE

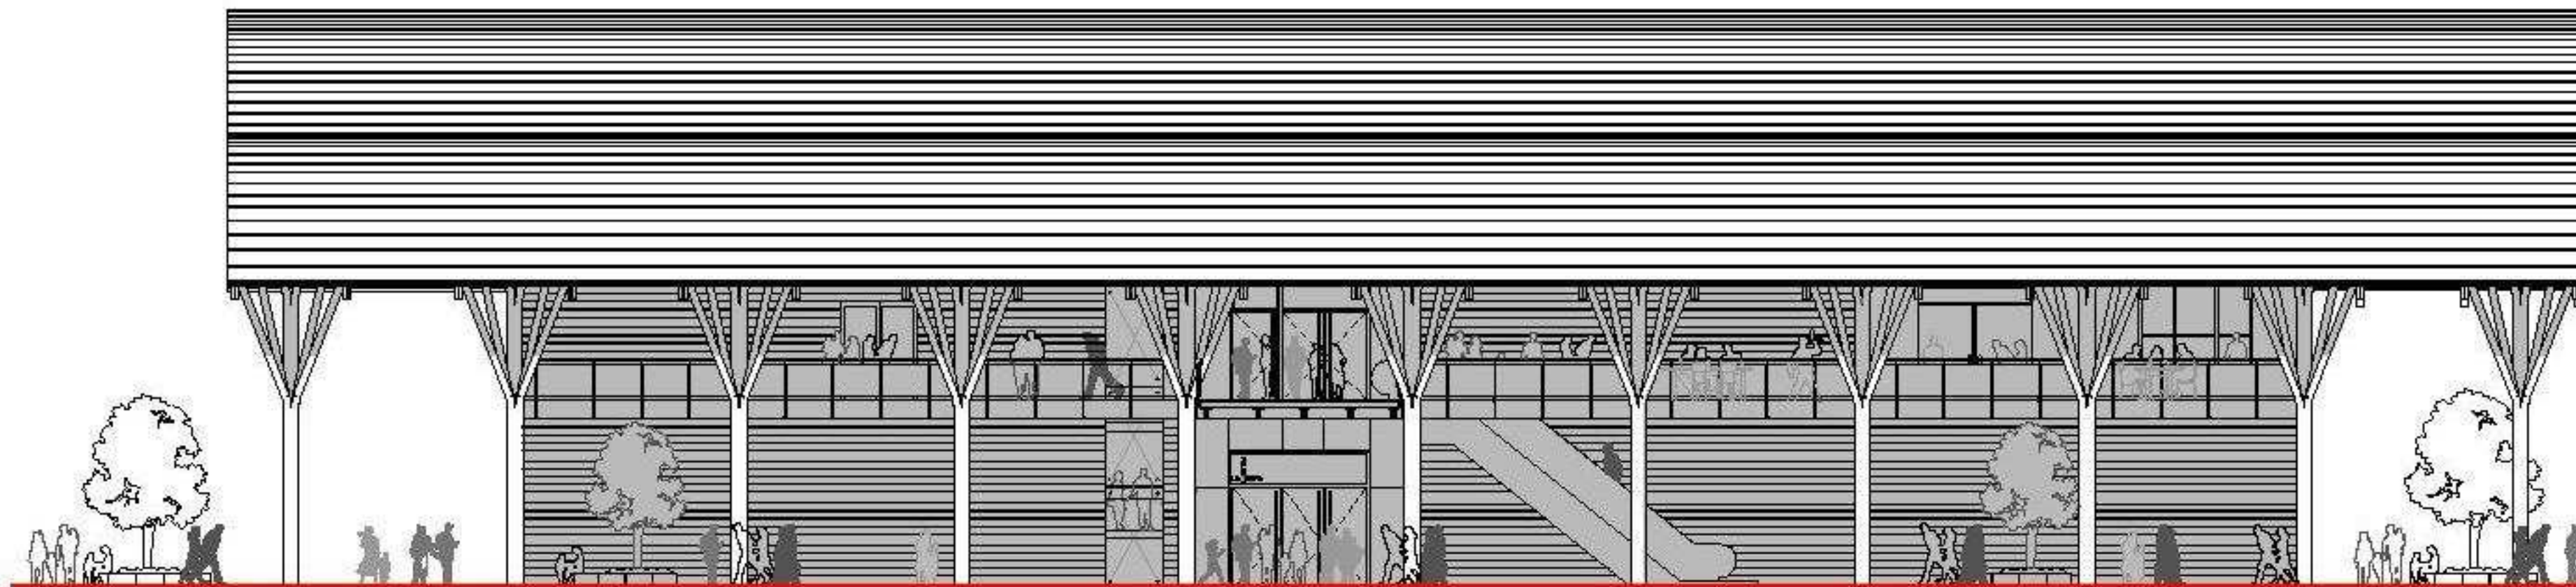


PROSPETTO SUD (Scala 1:100)



REFERIMENTI PROGETTUALI (Casa a Magnanone-T. ITO / Auditorium, Parma-RIFIANO)



PROSPETTO NORD ATTUALE (modello di studio)

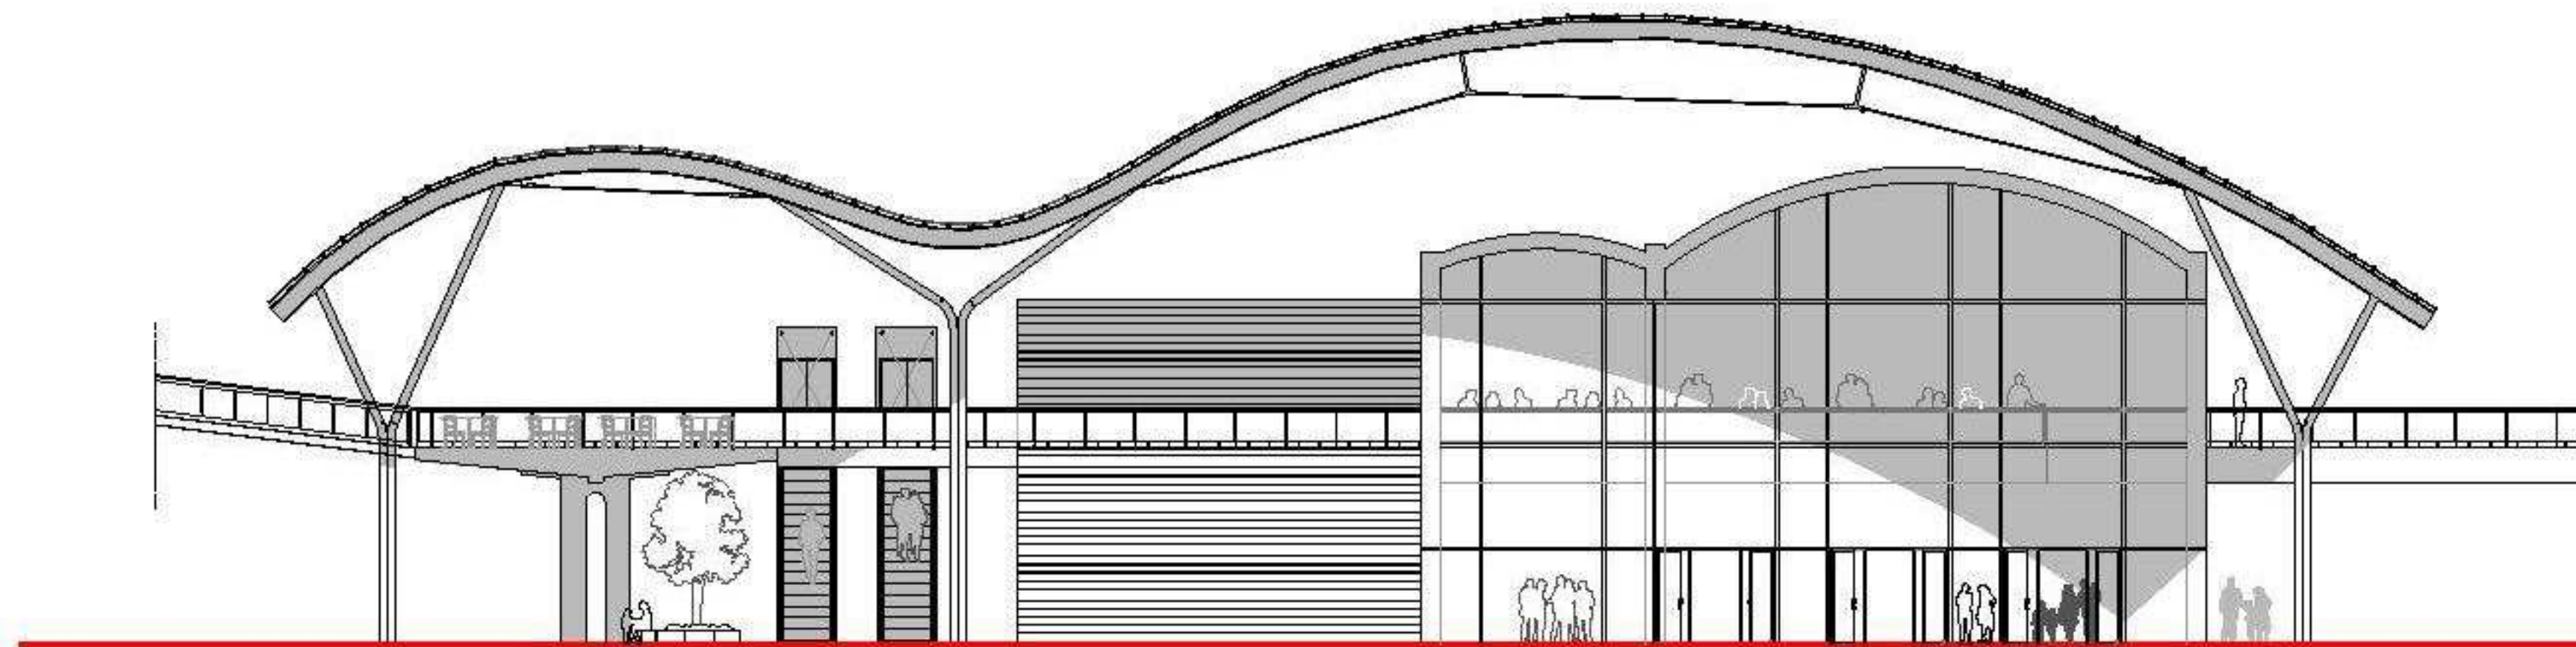

PROSPETTO EST (Scala 1:100)




REFERIMENTO PROGETTUALE (Edificio per uffici, Trieste)




PROSPETTO EST ATTUALE




PROSPETTO NORD (Scala 1:100)

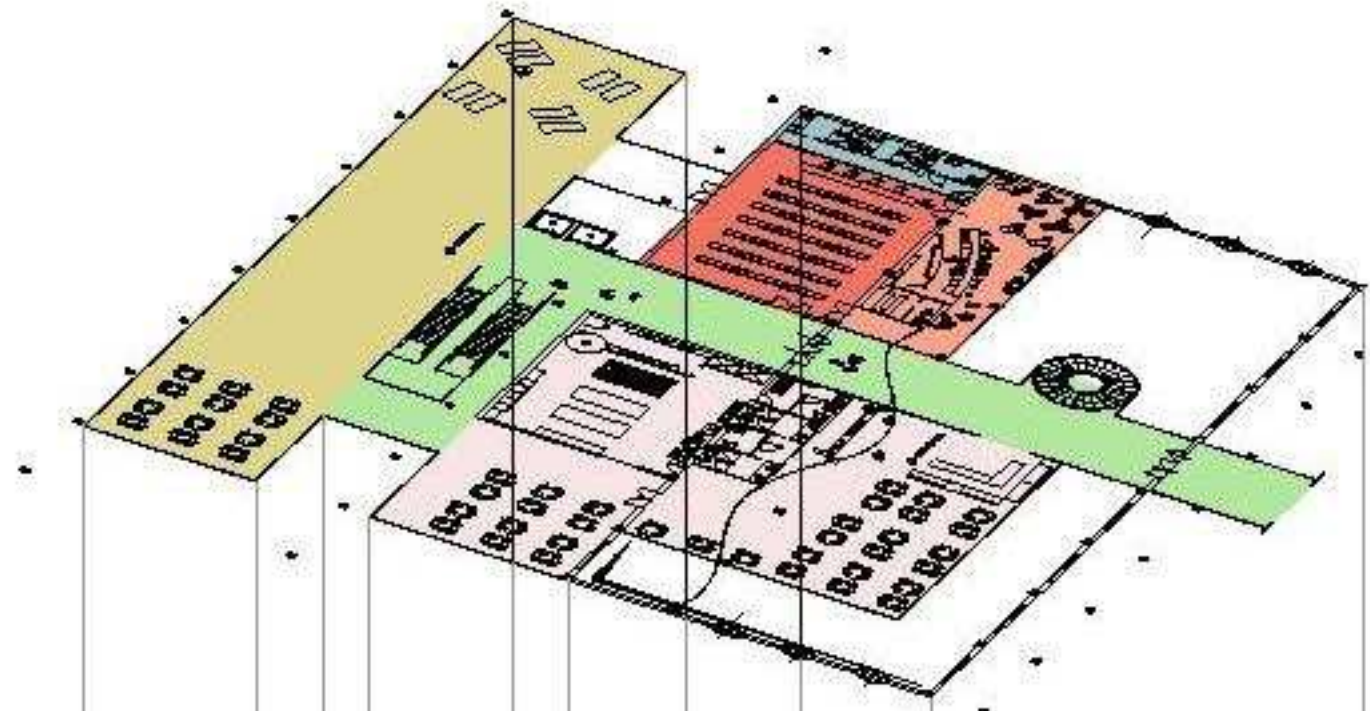


PIANTA PIANO PRIMO

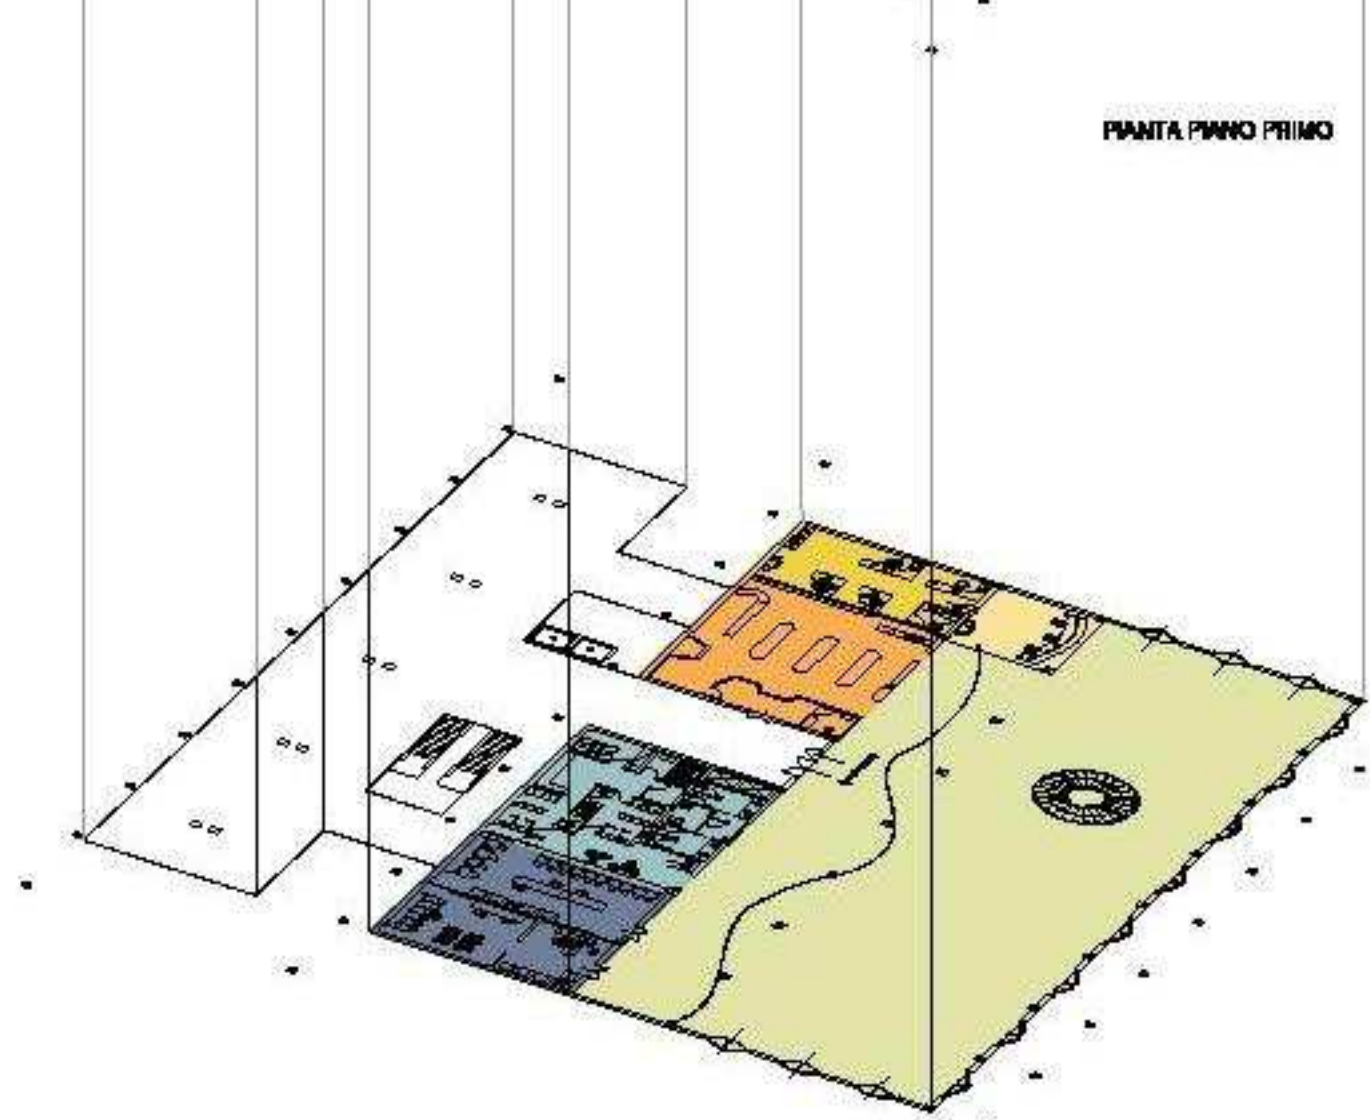

PIANTA PIANO TERZA

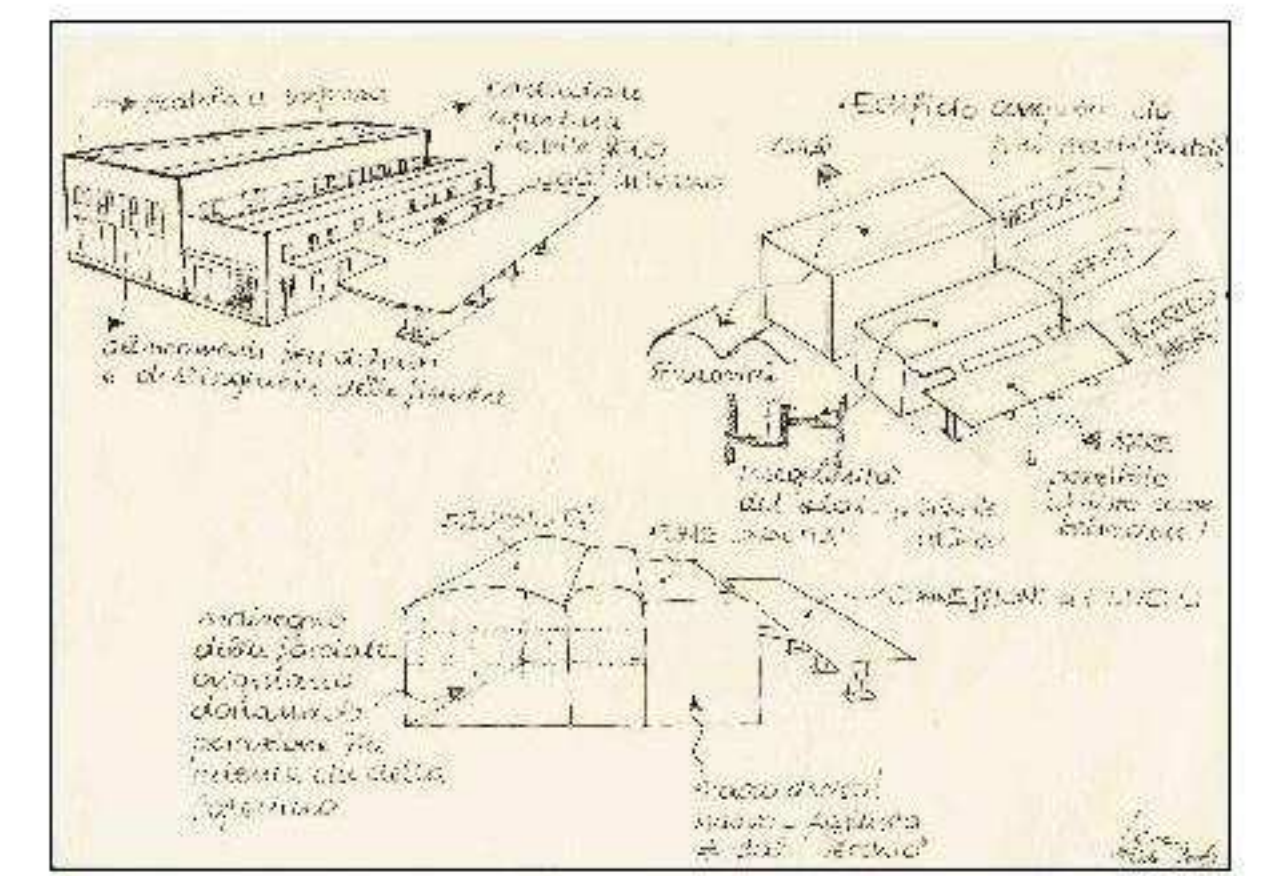

SCHEZZO PROGETTUALE

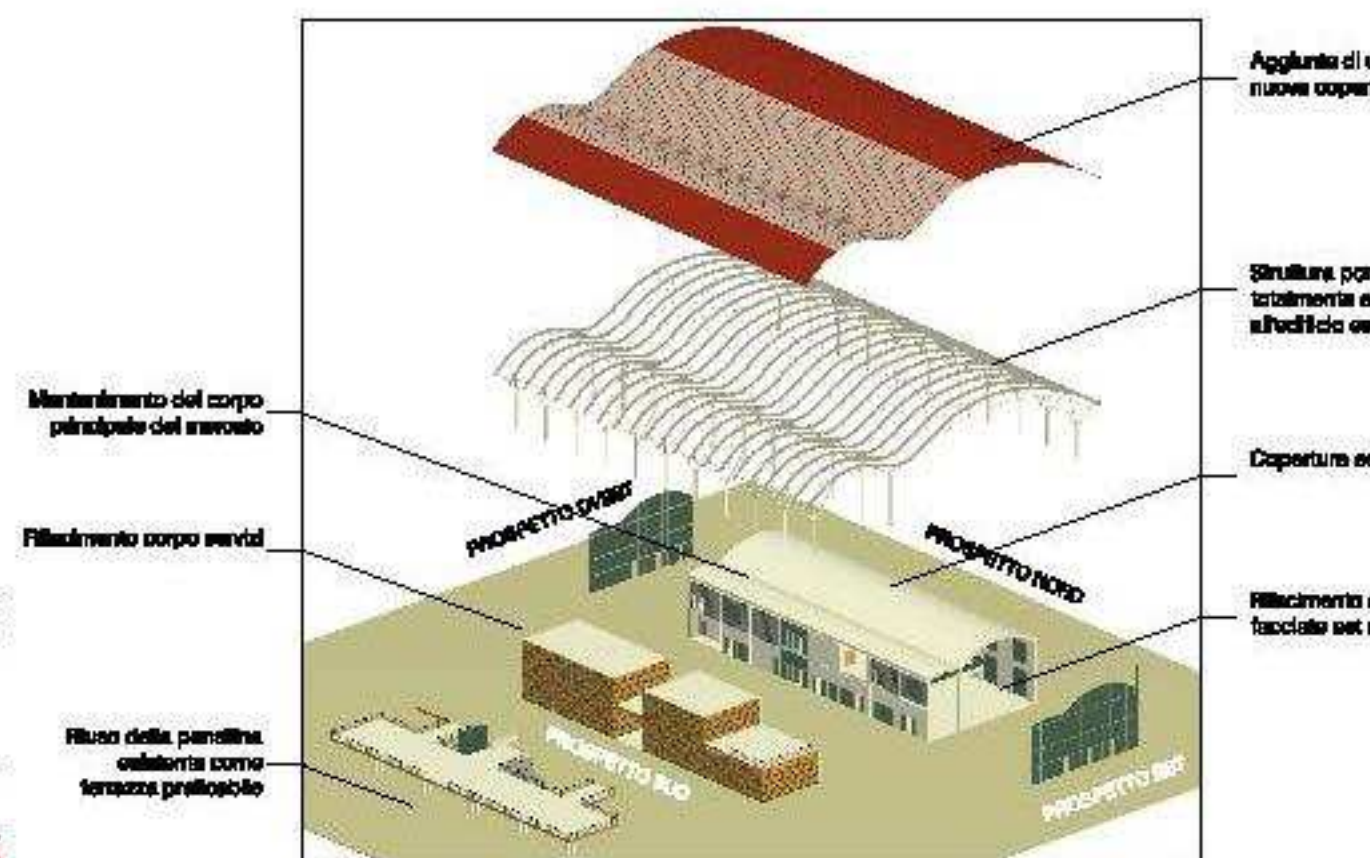

ESPLORO (Puri ACQU)