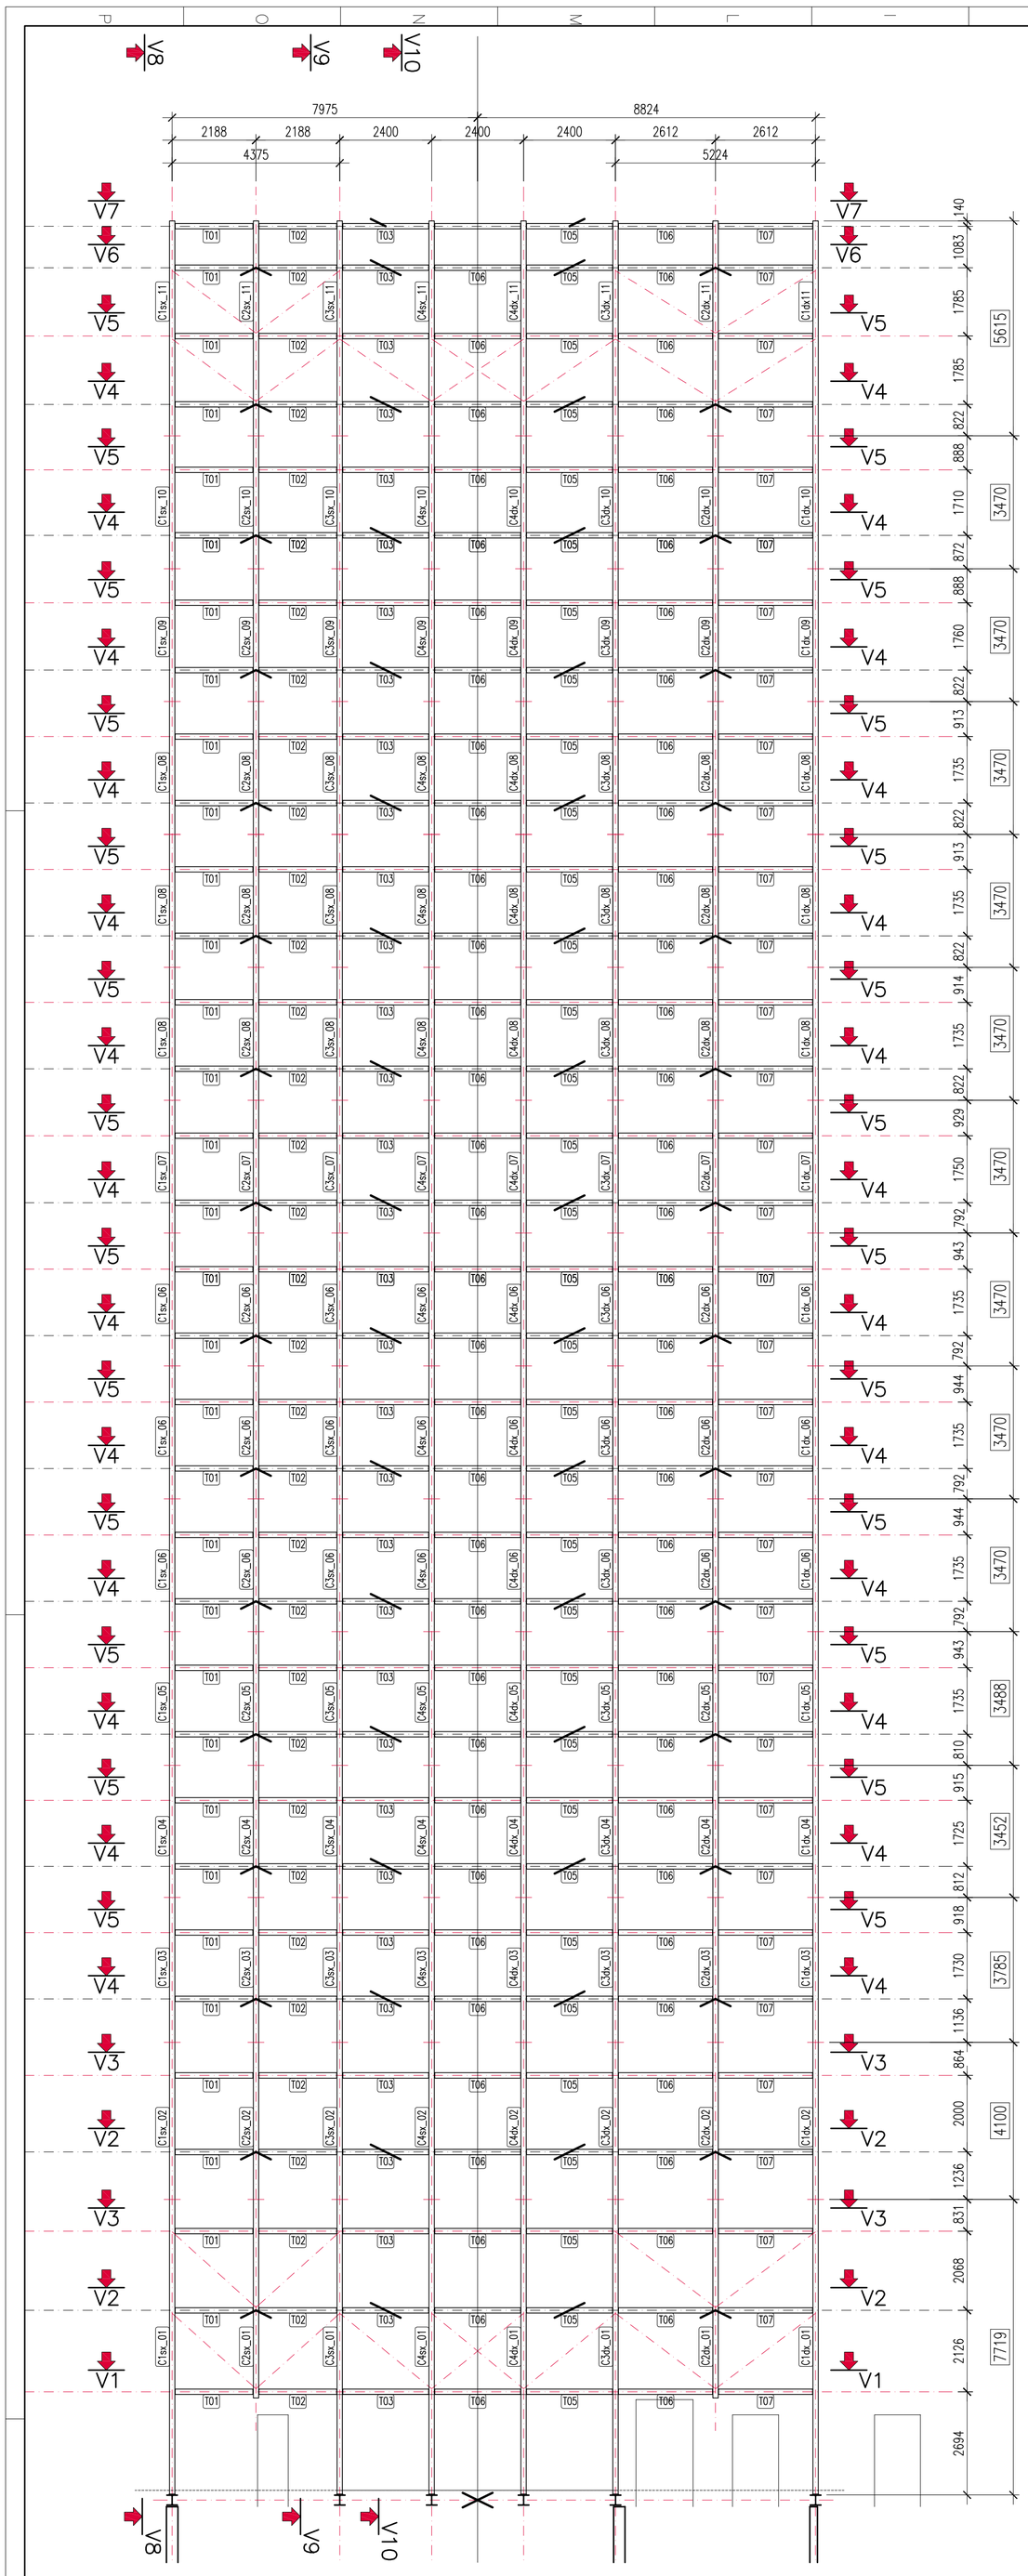

V10-V10

SCALA 1:100

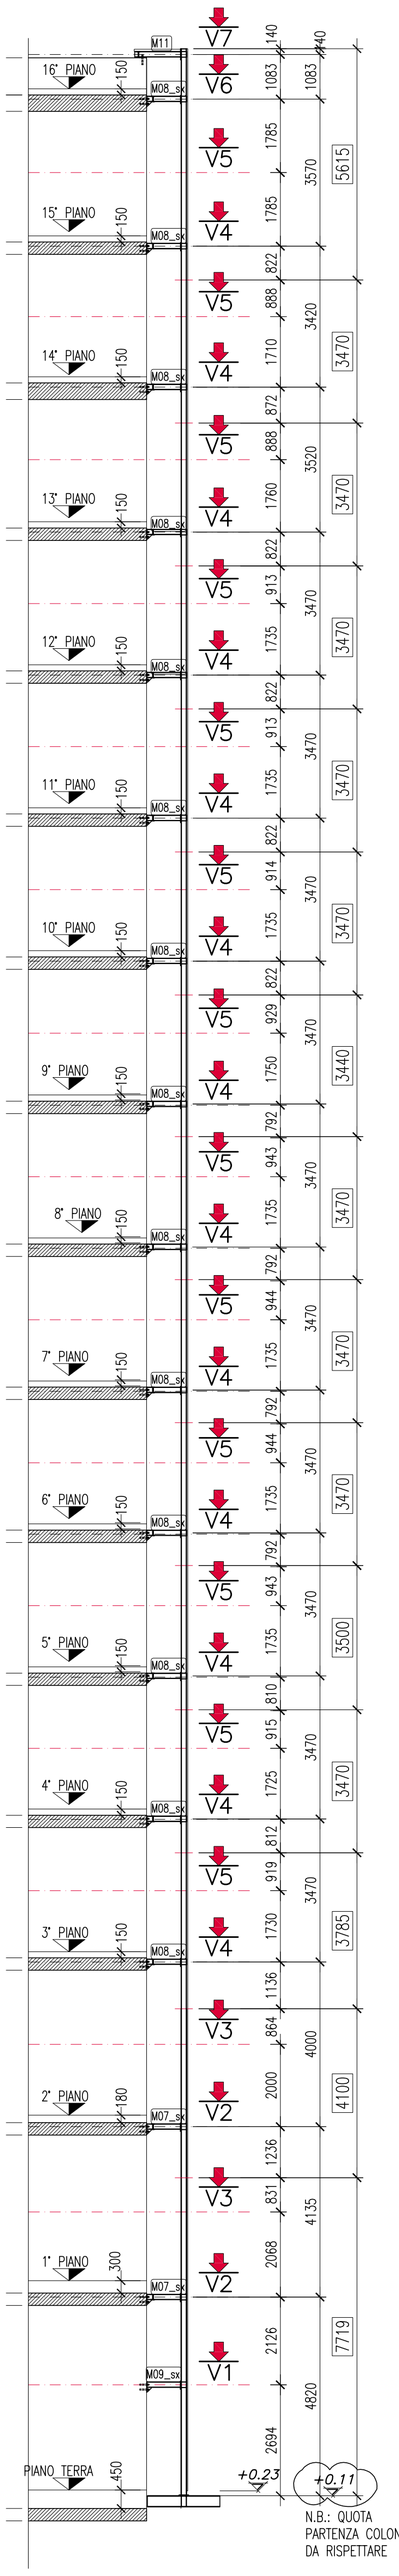

N.B.: QUOTA PARTENZA COLONNE DA RISPETTARE

V9-V9

SCALA 1:100

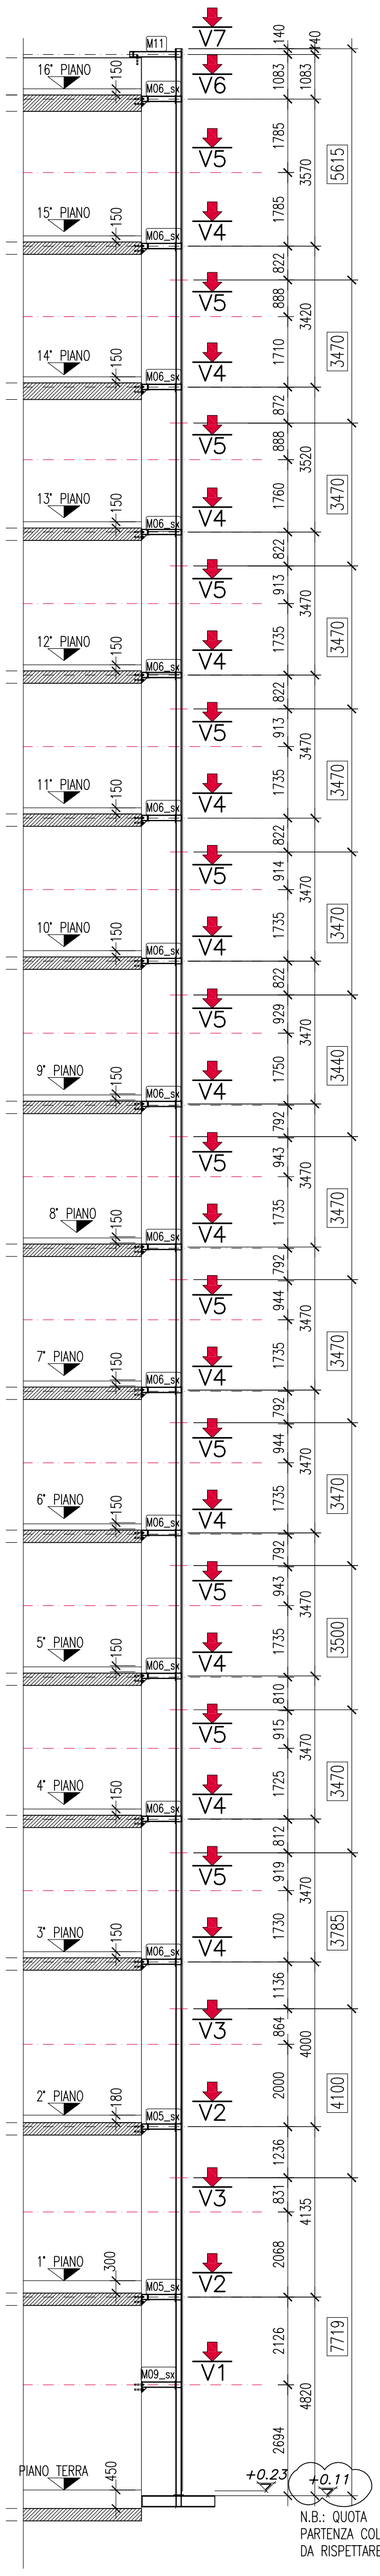

N.B.: QUOTA PARTENZA COLONNE DA RISPETTARE

V8-V8

SCALA 1:100

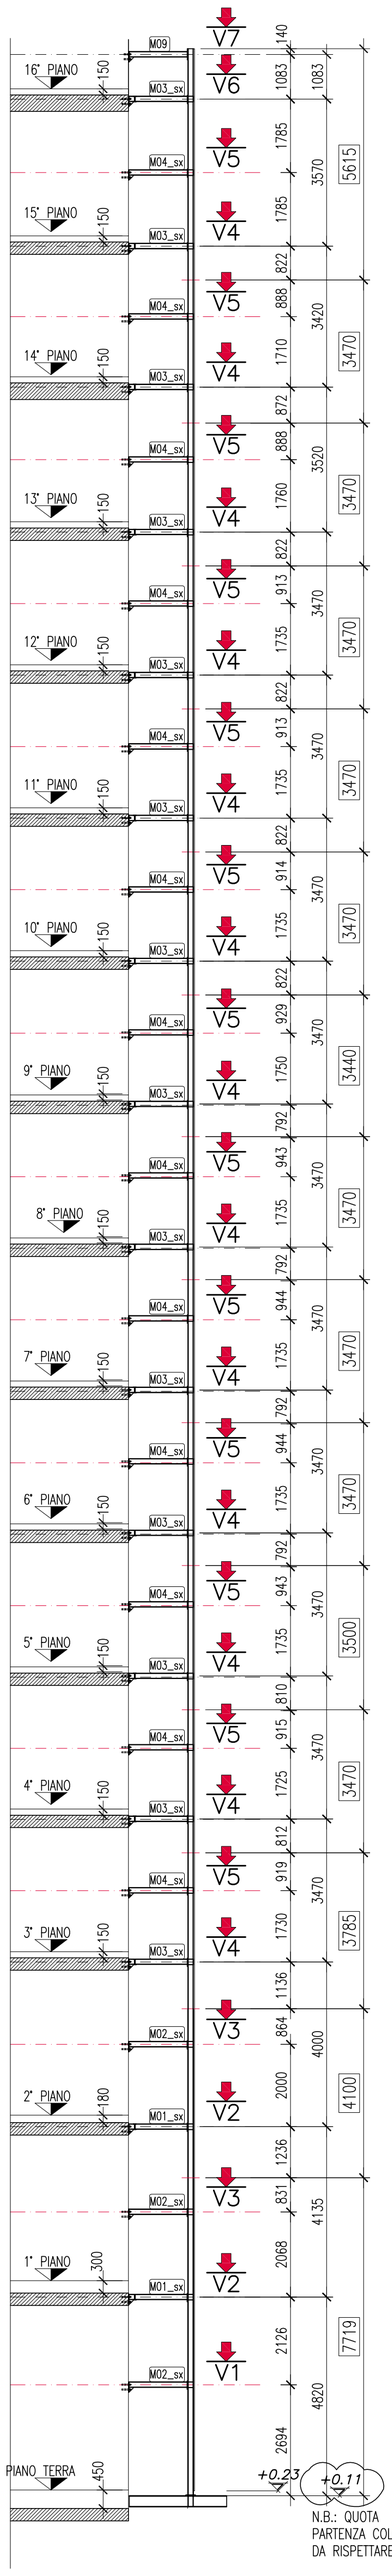

N.B.: QUOTA PARTENZA COLONNE DA RISPETTARE

MATERIALI :

Carpenterie metalliche:
- acciaio da carpenteria tipo S275 (Fe430)
- bulloni e tirafondi cl.8.8

Calcestruzzo armato fondazioni:
- -Rck 30 Mpa - classe di esposizione XC2 - copriferro minimo 30 mm
- Acciaio per armatura c.a. in barre ad aderenza migliorata tipo Feb450C

Magrone di sottofondazione:
- getto in calcestruzzo magro dosato a 150 kg/mc di cemento

Prelevare almeno 3 cubetti per ogni esecuzione di getto, secondo quanto previsto dalle normative
Verificare le dimensioni con gli architettonici
Avvisare la D.L. prima dell'esecuzione dei getti

Emissione:	G - Esecutivo di officina	
Disegnato:	Controllato:	Approvato:
fR	fR	sC

PLANEN INGEGNERIA

Committente: Imm.re Venezia Giulia S.r.l.

Cantiere: Nuovo complesso alberghiero - via V.Giulia

Oggetto: Assieme facciata verde - Prospetto e Sezione

Dis. n°: 01cos

Scala: 1:100

Data: 23.03.2011

PLANEN INGEGNERIA – VIA G.PAGLIA 27 – BERGAMO
TEL.035.249.510 – FAX. 035.270.600 E–MAIL: planen@planeningegneria.it