


Section 1-1 - 1:200

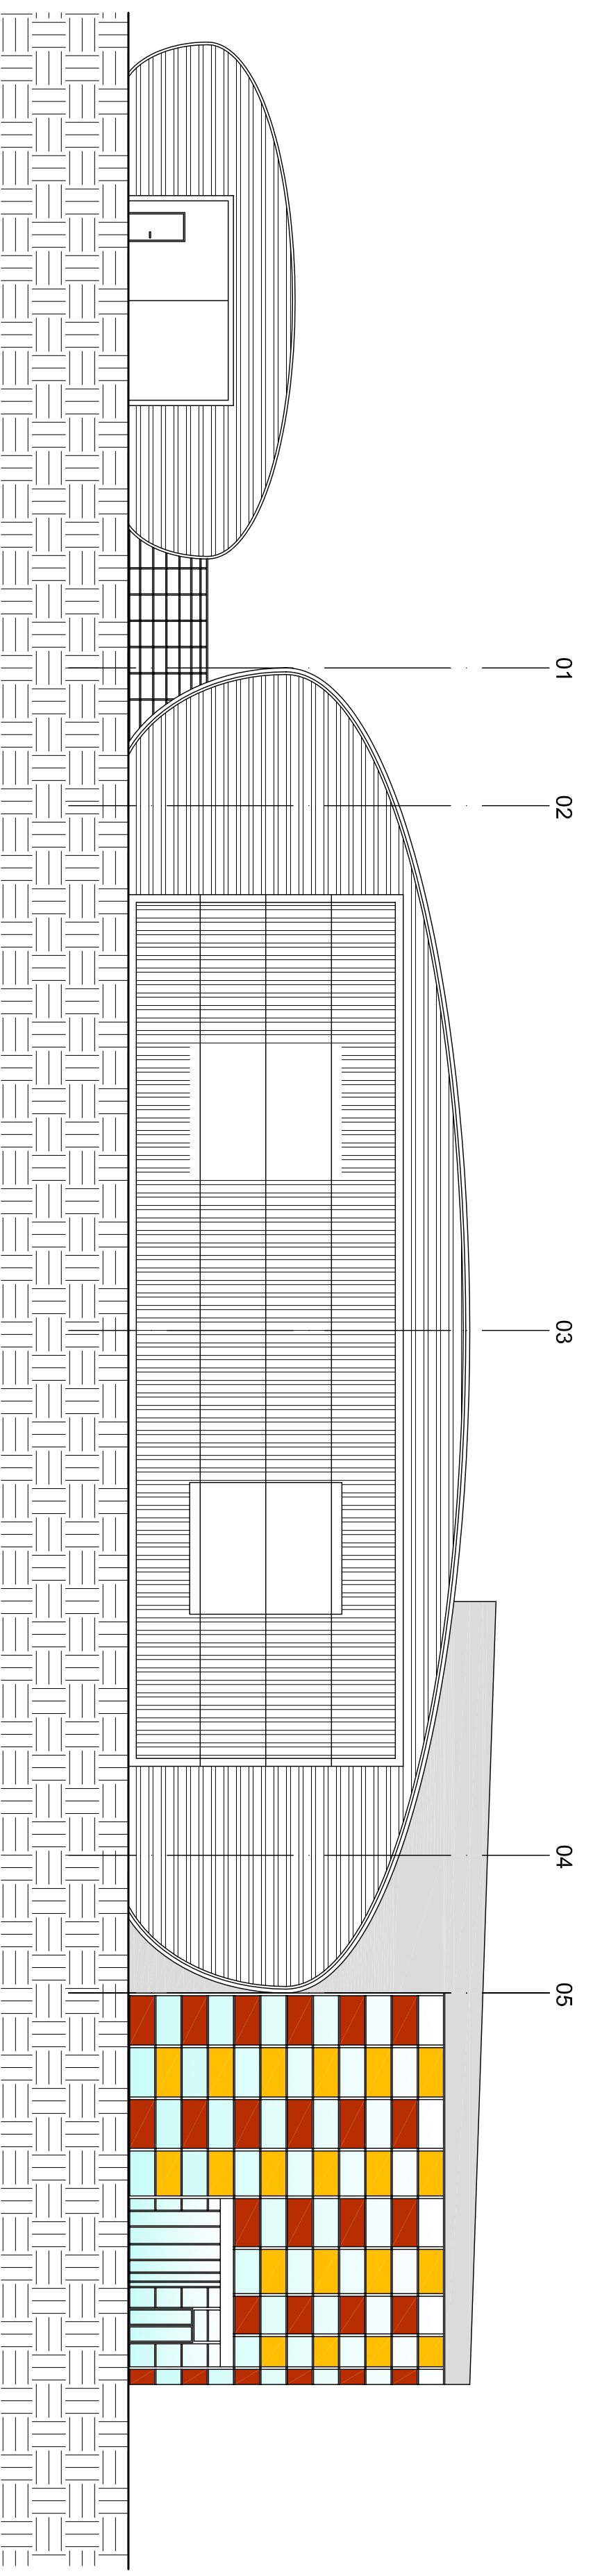

View - 1:200

Emissione:	A: preliminary	Approvato:
Disegnato:	Ing. Fabio Rusconi	
Committente:		Dis. n.°:
Indirizzo:		02/A
Oggetto:		Scala:
New Hangar - View & Section		1:200
Data:		12.05.2010



PLANEN INGEGNERIA - VIA G.PAGLIA 27 - BERGAMO  
 TEL.035.249.510 - FAX. 035.270.600 E-MAIL: planen@planeningegneria.it